


DETAIL OPLOTENIA KOMPOSTOVISKA M 1:20

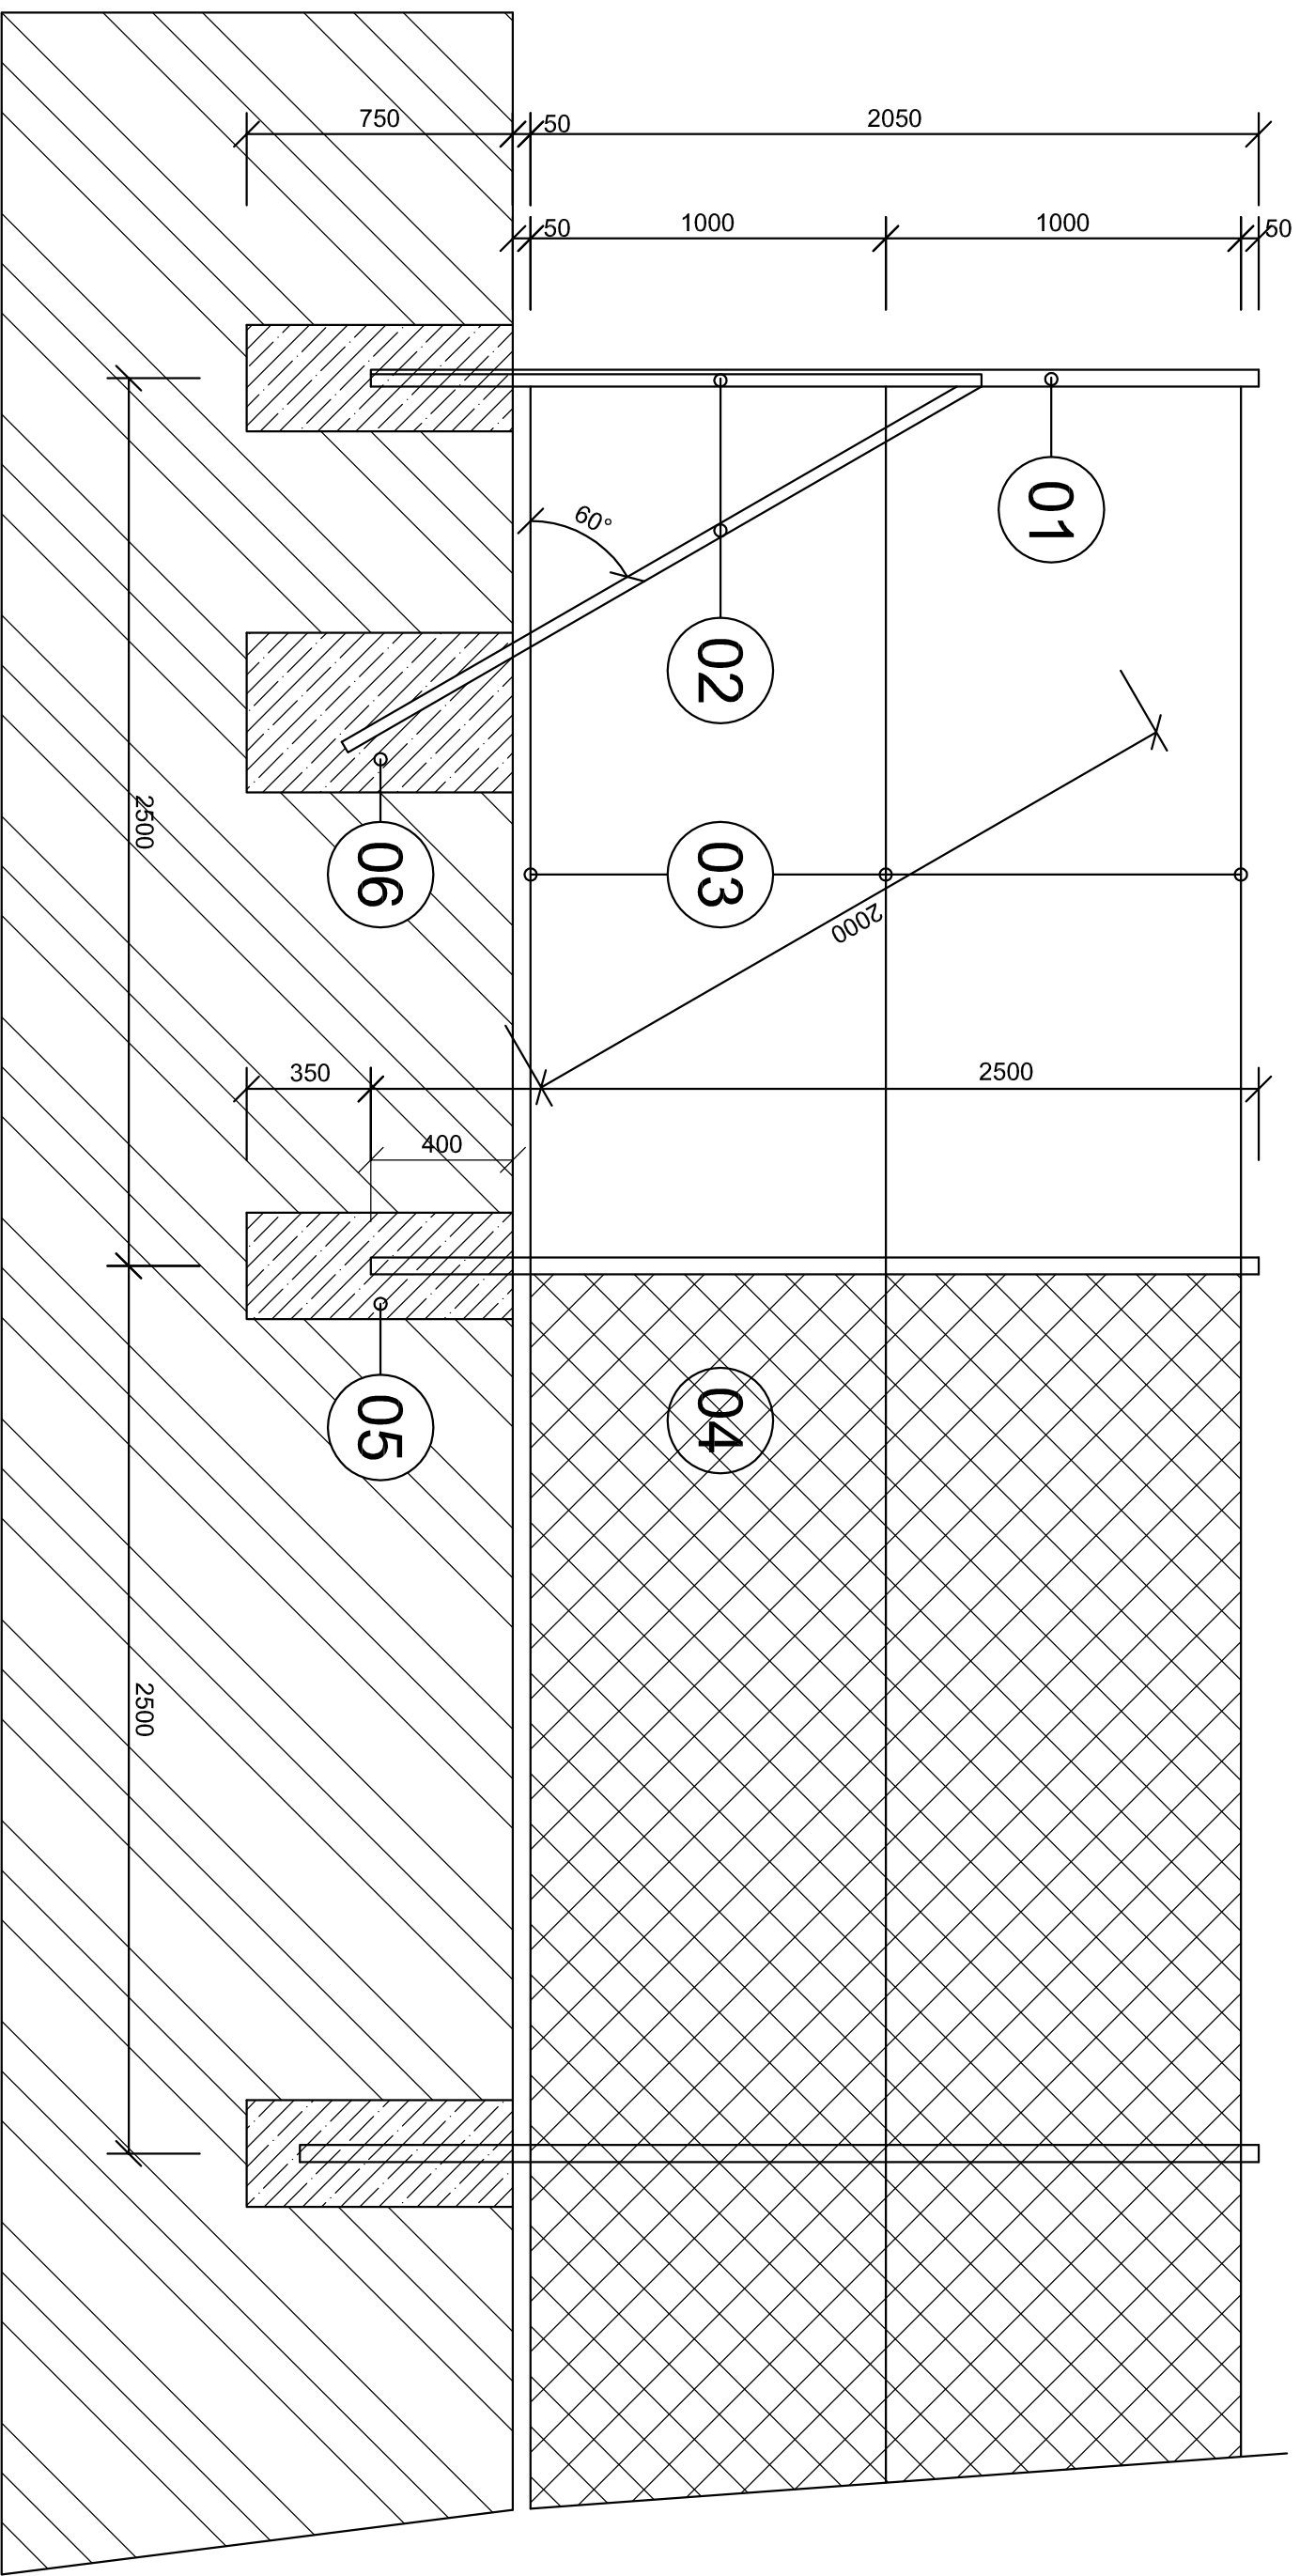

01 OBOUSTRANNE POZINKOVANÁ TRUBKA Ø48 MM, DĹŽKY 2500 MM S POVRCHOVOU OCHRANOU NA BÁZE PLASTU ZELENEJ FARBY + OCHRANNÝ KLOBÚČIK

02 OBOUSTRANNE POZINKOVANÁ vzpera Ø38 MM, DĹŽKY 2000 MM S POVRCHOVOU OCHRANOU NA BÁZE PLASTU NA ROHOCH OPLOTENIA AKO VZPERA A V STREDE DĹŽKY STRANY ZELENEJ FARBY

03 NAPÍNACÍ DRÔT S POVRCHOVOU OCHRANOU NA BÁZE PLASTU Ø 3,4 MM ZELENEJ FARBY

04 ŠTVOHRANNÉ PLETIVO Z POZINKOVANÉHO DRÔTU Ø 1,65 MM, VÝŠKY 2000 MM S POVRCHOVOU OCHRANOU NA BÁZE PLASTU ZELENEJ FARBY

05 ZÁKLAD STĹPIKA Ø 300 MM A HLĹBKY 750 MM Z PROSTÉHO BETÓNU TRIEDY C 20/25

06 ZÁKLAD VZPERY 300X450 MM A HLĹBKY 750 MM Z PROSTÉHO BETÓNU TRIEDY C 20/25

POZNÁMKA: PRIEMERY A DĹŽKY PRVKOV MÔŽU BYŤ ODLIŠNÉ PODĹA DODÁVATEĽA PRVKOV OPLOTENIA

VYPRACOVAL	ING. VILIAM WESSERLE	PARÉ	ING. VILIAM WESSERLE
IČO	35286571	TELEFÓN	0903687703
MIESTO	K.Ú. MALÁ ČIERNA, P.Č. 690		PROJEKT
INVESTOR	OBEC MALÁ ČIERNA, MALÁ ČIERNA 55, 015 01 RAJEC		ING. VILIAM WESSERLE
STAVBA	ZBER, KOMPOSTOVANIE BR KO V OBCI MALÁ ČIERNA		INŽINIERSKÁ ČINNOSŤ KREŠTIČSKÉ PRÁCE OBEŽNA 6, 010 08 ŽILINA
VÝKRES	DETAIL OPLOTENIA		PROFESIA
			STAVBA
			STUPEŇ
			DATUM
			10. 2016
			ZAKÁZKA
			201606
			FORMÁT
			2XA4
			MIERKA
			1:20
			Č. V.
			03