


PÓDORYS KOMPOSTOVISKA M 1:50

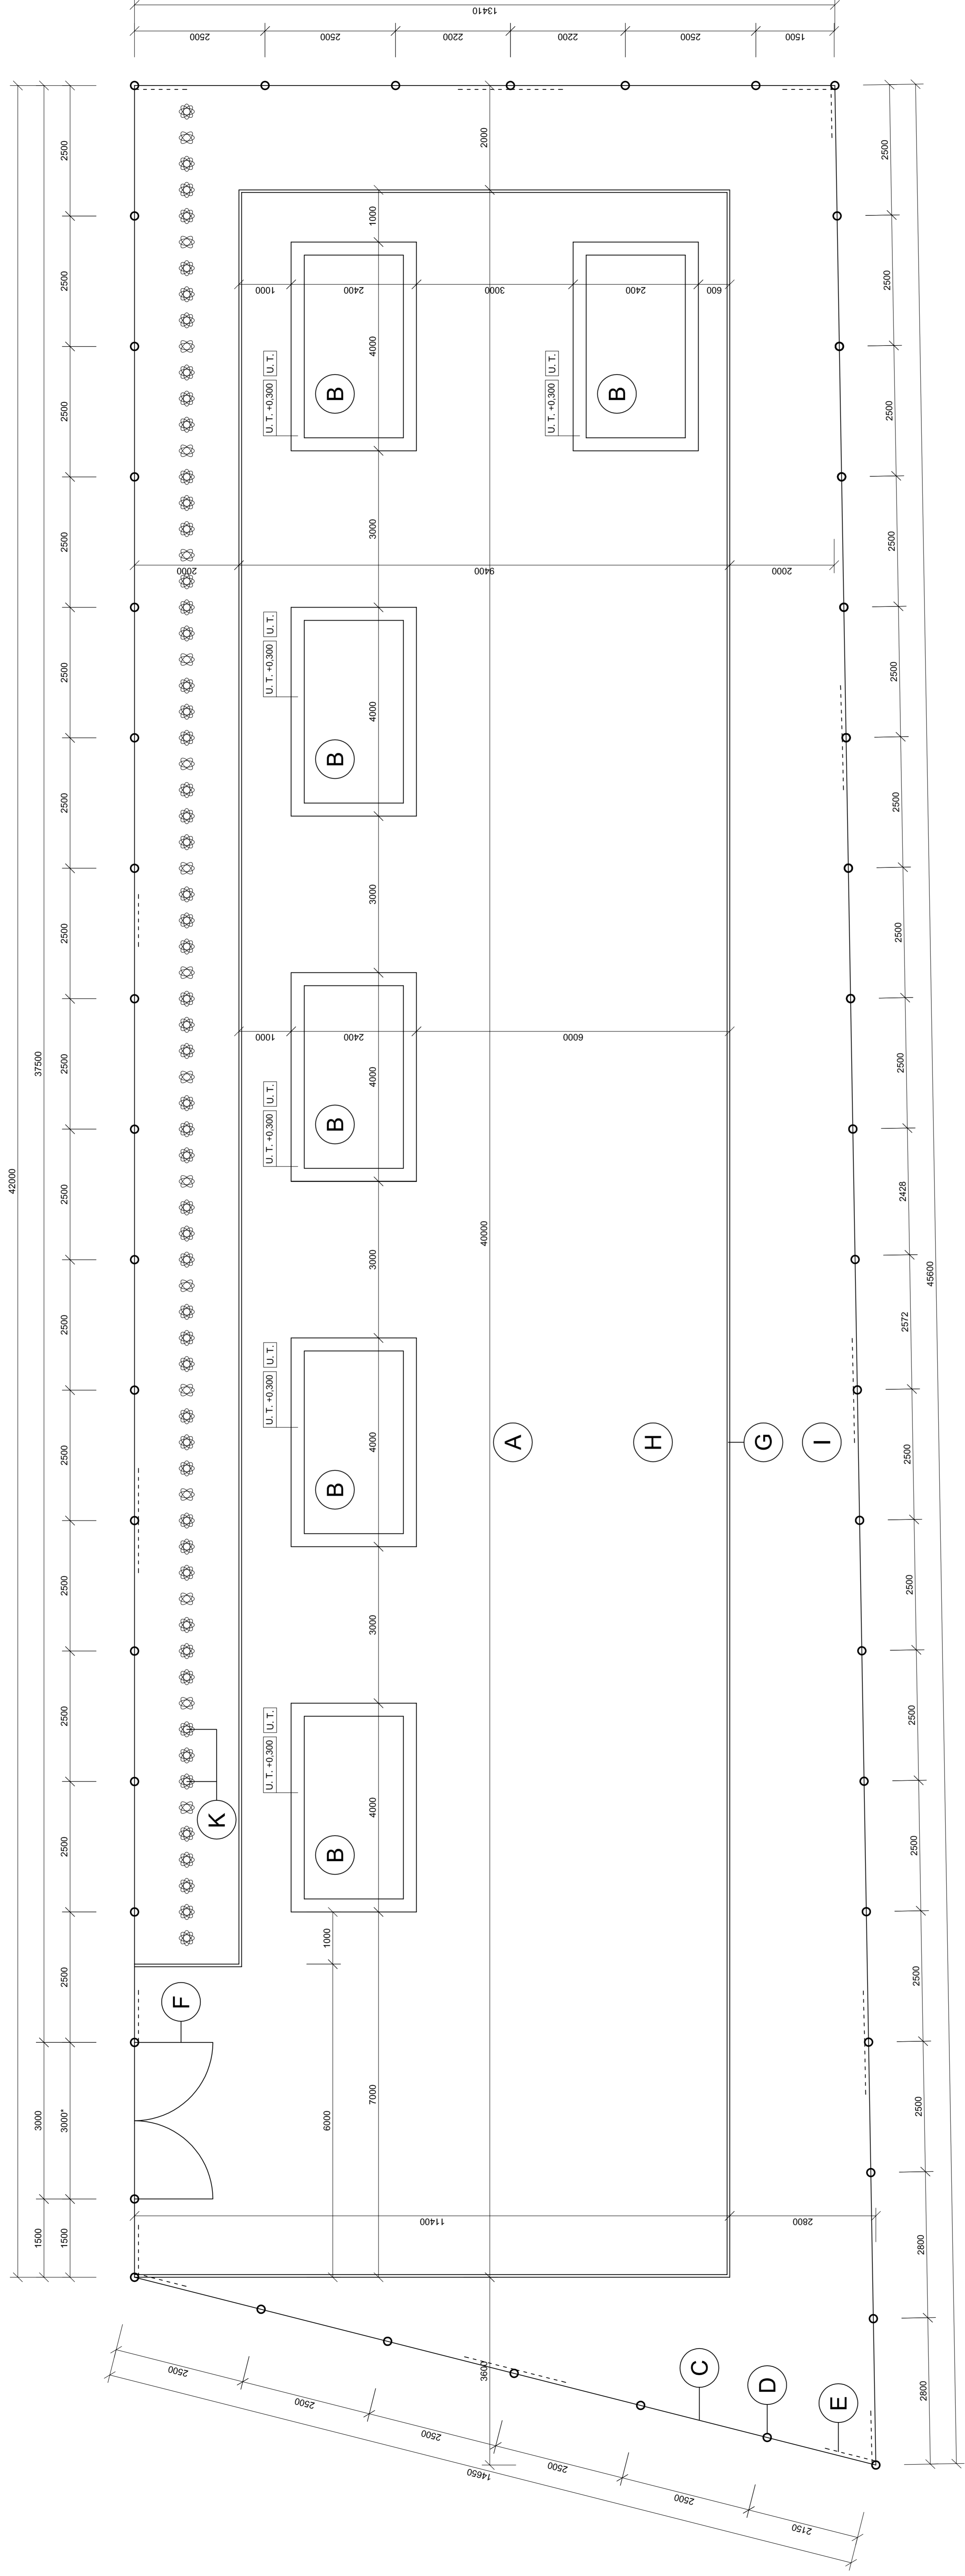

A. AREÁL KOMPOSTOVISKA ROZMEROV 14,40x28,00x31,60/14,65 M. OHRADENÝ PLOTOM DO VÝŠKY 2,05 M

B. ŽELEZOBETÓNOVÉ KOMPOSTOVISKO S PÓDORYSNÝM ROZMEROV 2,40 x 4,00 M A VÝŠKOU 1,65 M

C. STVORHRANNÉ PLETIVO Z POZINKOVANÉHO DRÓTU Ø 1,65 MM, VÝŠKY 2000 MM S POVRCHOVOU OCHRANOU NA BÁZE PLASTU ZELENEJ FARB

D. OBOUSTRANNE POZINKOVANÁ TRUBKA Ø48 MM, DĹŽKY 2500 MM S POVRCHOVOU OCHRANOU NA BÁZE PLASTU ZELENEJ FARB

E. OBOUSTRANNE POZINKOVANÁ VZPERA Ø38 MM, DĹŽKY 2000 MM S POVRCHOVOU OCHRANOU NA BÁZE PLASTU NA ROHOCH OPLIETENIA AKO VZPERA A V STREDE DĹŽKY STRANY ZELENEJ FARB

F. VSTUPNÁ TYPIZOVANÁ BRÁNA Z OBOUSTRANNE POZINKOVANÝCH PROFILOV S POVRCHOVOU OCHRANOU NA BÁZE PLASTU ZELENEJ FARB

* OSOVÚ VZDALENOSŤ MEDZI STĹPIKMI ZABEZPEČÍ PODLA ROZMEROV KONKRÉTNEJ BRÁNY

G. BETÓNOVÝ OBRUBNÍK ŽŤMKOVEJ DLAŽBY

H. ŽŤMKOVÁ DLAŽBA HRúbKY 80 MM S PIESKOVÝM A STRKOVÝM LŮŽKOM

I. ZATŤRÁVNENIE

J. KOMUNIKÁCIA Z CESTNÝCH PANELOV 3000 X 2000 X 180 MM NA STRKOVOM LŮŽKU

K. TŤUA ZÁPADNÁ SMRAGD

VYPRACOVANÉ	ING. VILIAM WESSERLE	PARE	NO. ALPINA WESSERLE
IČO	35288571	TELEFÓN	0903887703
PROFESIA	ARCHITECT	STAVBA	
MIESTO	K.Ú. MALÁ ČIERNA, P.Č. 690	STUPEN	10. 2016
INVESTOR	OBEC MALÁ ČIERNA, MALÁ ČIERNA 05, 015 01 RAJEC	ZNAJAZKA	201606
STAVBA	ZBER, KOMPOSTOVANIE BR KO	FORMAT	10x44
VYKRES	V OBCI MALÁ ČIERNA	MIERKA	1:50
	PÓDORYS A OPLIETENIE	C. V.	02